



SPADOLINI PAVILLION

Ground Floor

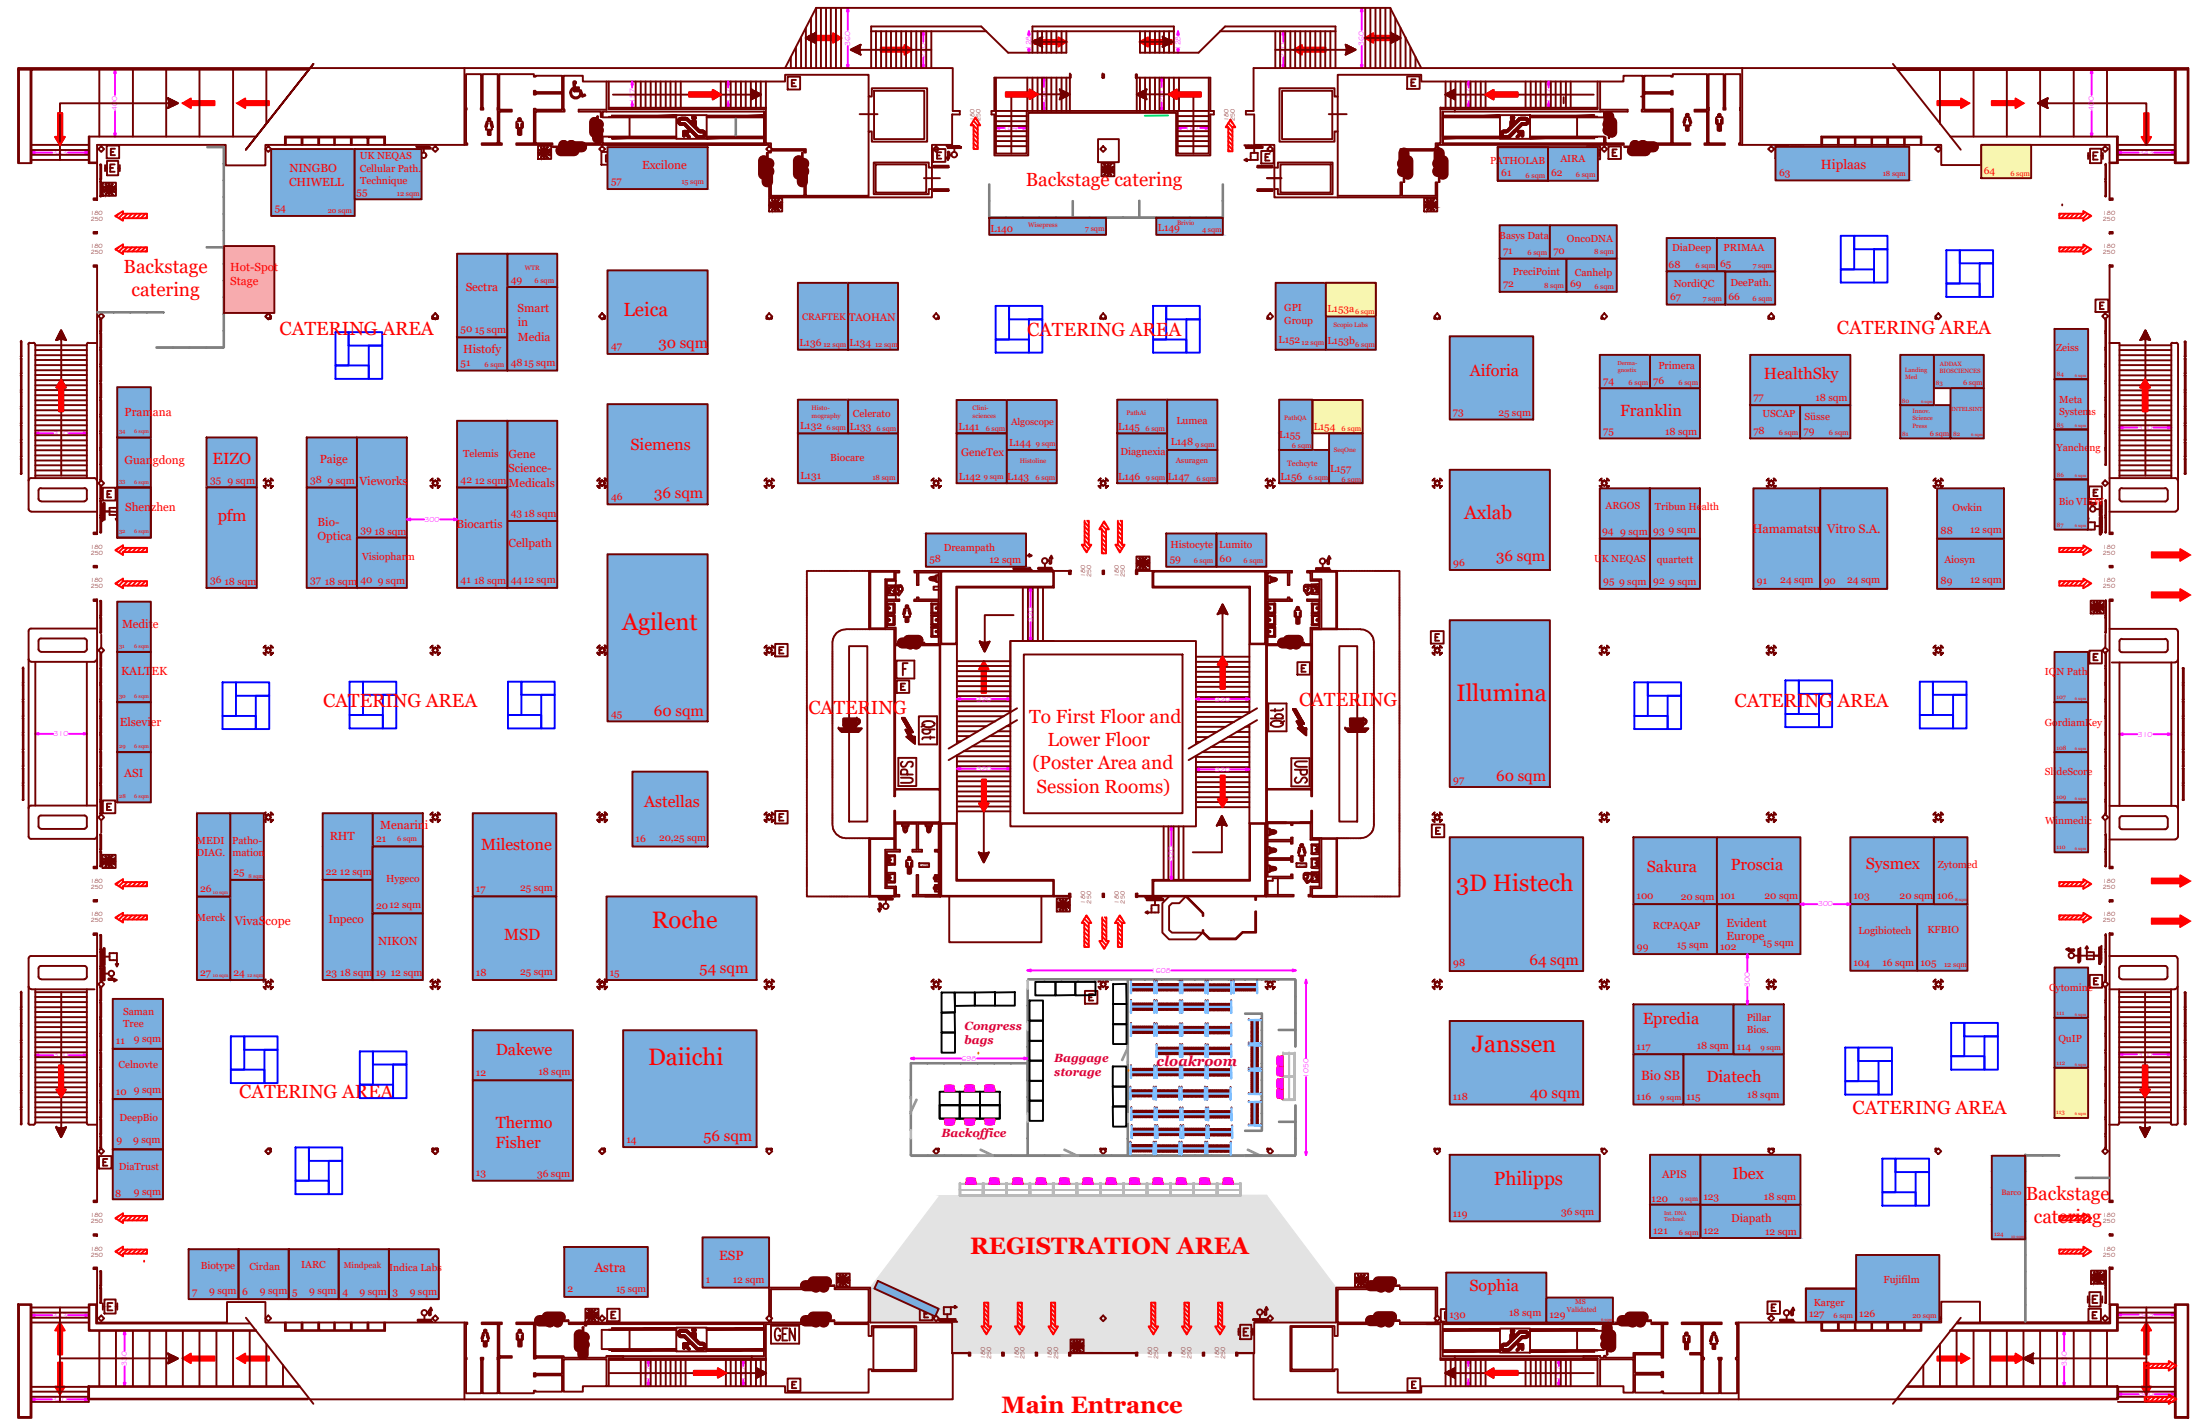


FORTEZZA DA BASSO

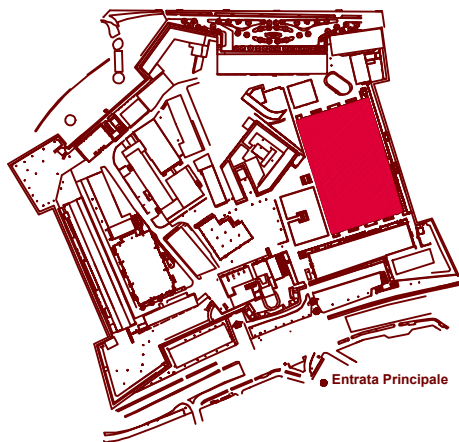

TO CAVANIGLIA PAVILLION- Plenary room

Pillar dimensions

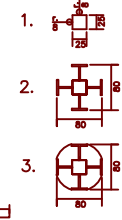

LEGENDA

- VIA DI ESODO ORIZZONTALE
- PULSANTE DI SGANCIO
- PULSANTE ALLARME ANTINCENDIO
- ESTINTORE
- C = ESTINTORE CARRELLATO
- N = NASPO UNI 20 TUBAZIONE ml 20
- I = IDRANTE UNI 45 TUBAZIONE ml 20
- A = ATTACCO AUTOPOMPA UNI 70 (DN 70)